


# Flucht- und Rettungsplan

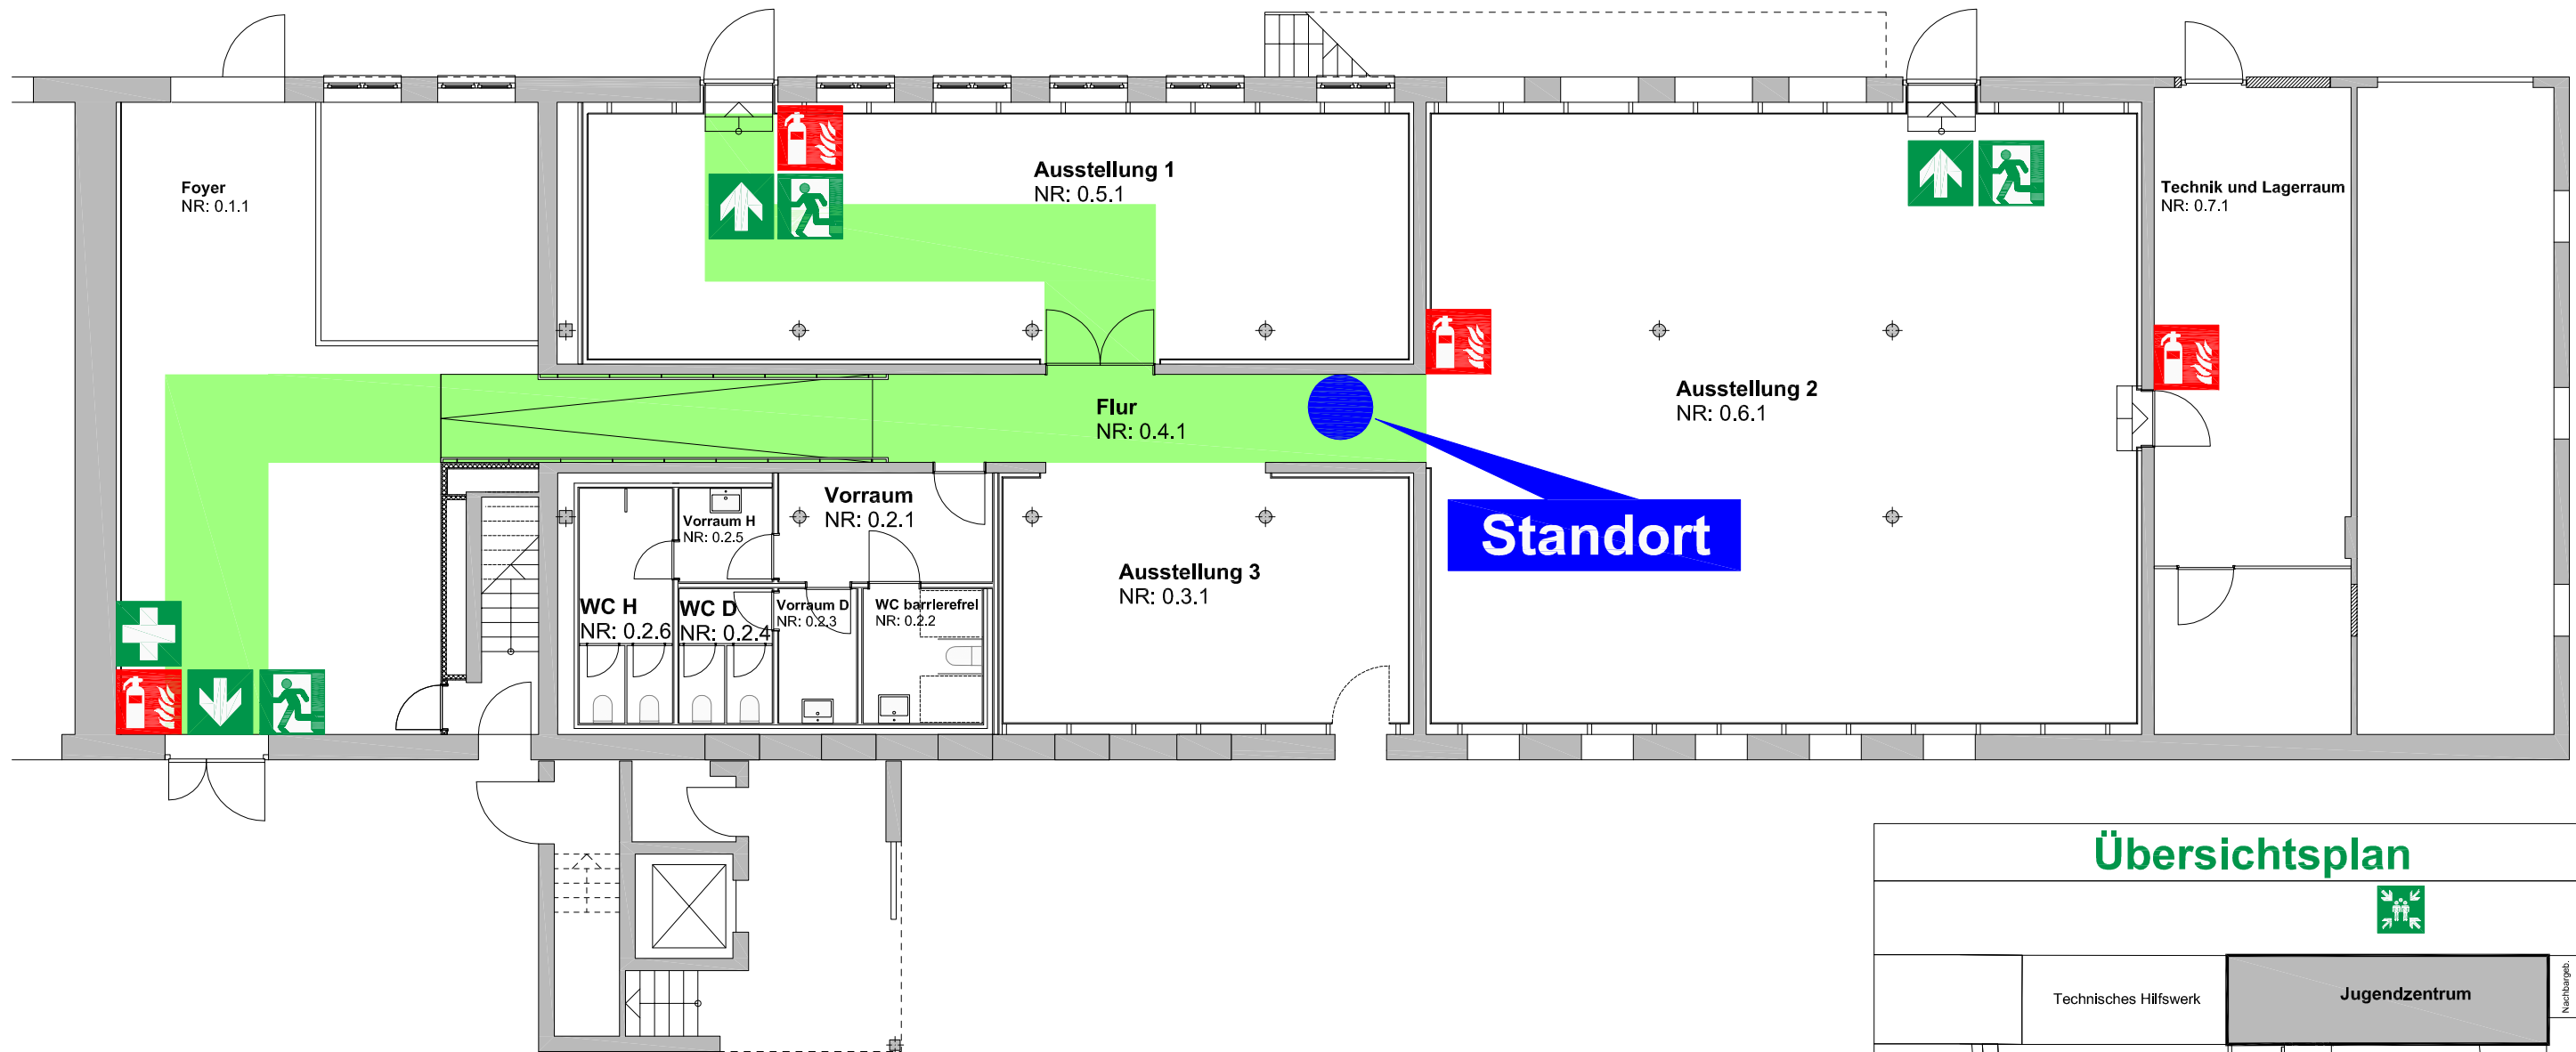

## Verhaltensregeln


### Brandfall

- Brandmelder betätigen
- Telefon-Nr. **112** anrufen
- Ihren Namen und den Ort angeben
- Fenster und Türen schließen (nicht abschließen)
- Anweisungen der Feuerwehr beachten


### Evakuierung

- Elektrische Geräte ausschalten
- Anweisungen der Feuerwehr beachten
- Sofort in Sicherheit bringen, nicht rennen
- Zur Sammelstelle außerhalb des Gebäudes begeben

## LEGENDE

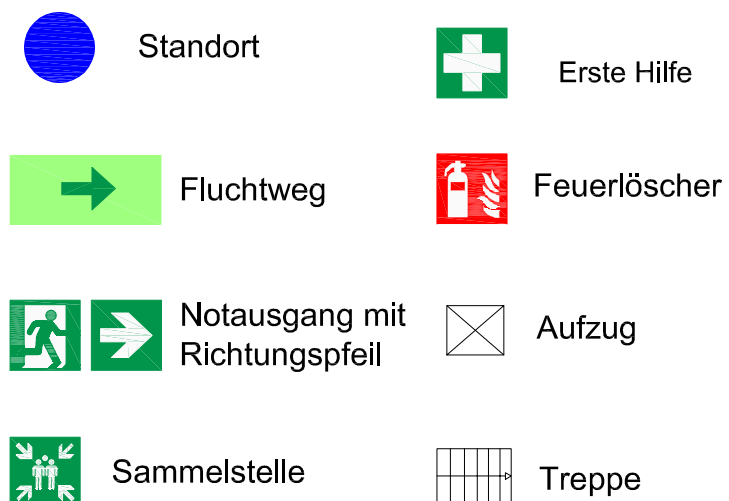

## Übersichtsplan

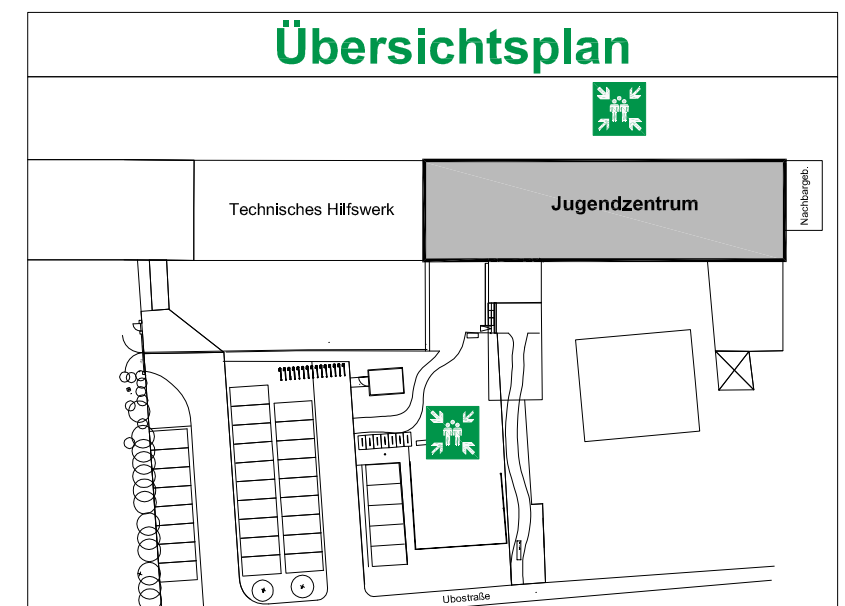

Objekt: Kulturzentrum Ubostraße. 9

Gebäude: Ausstellung

Stockwerk: EG

Stand: November 2016

Plan-Nr.: 1

Planersteller:

**WESSLING**

WESSLING GmbH  
Büro München  
Forstenrieder Str. 8-14 • 82061 Neuried  
Tel. +49 (0)89 829969-31 • Fax +49 (0)89 829969-21  
www.wessling.de